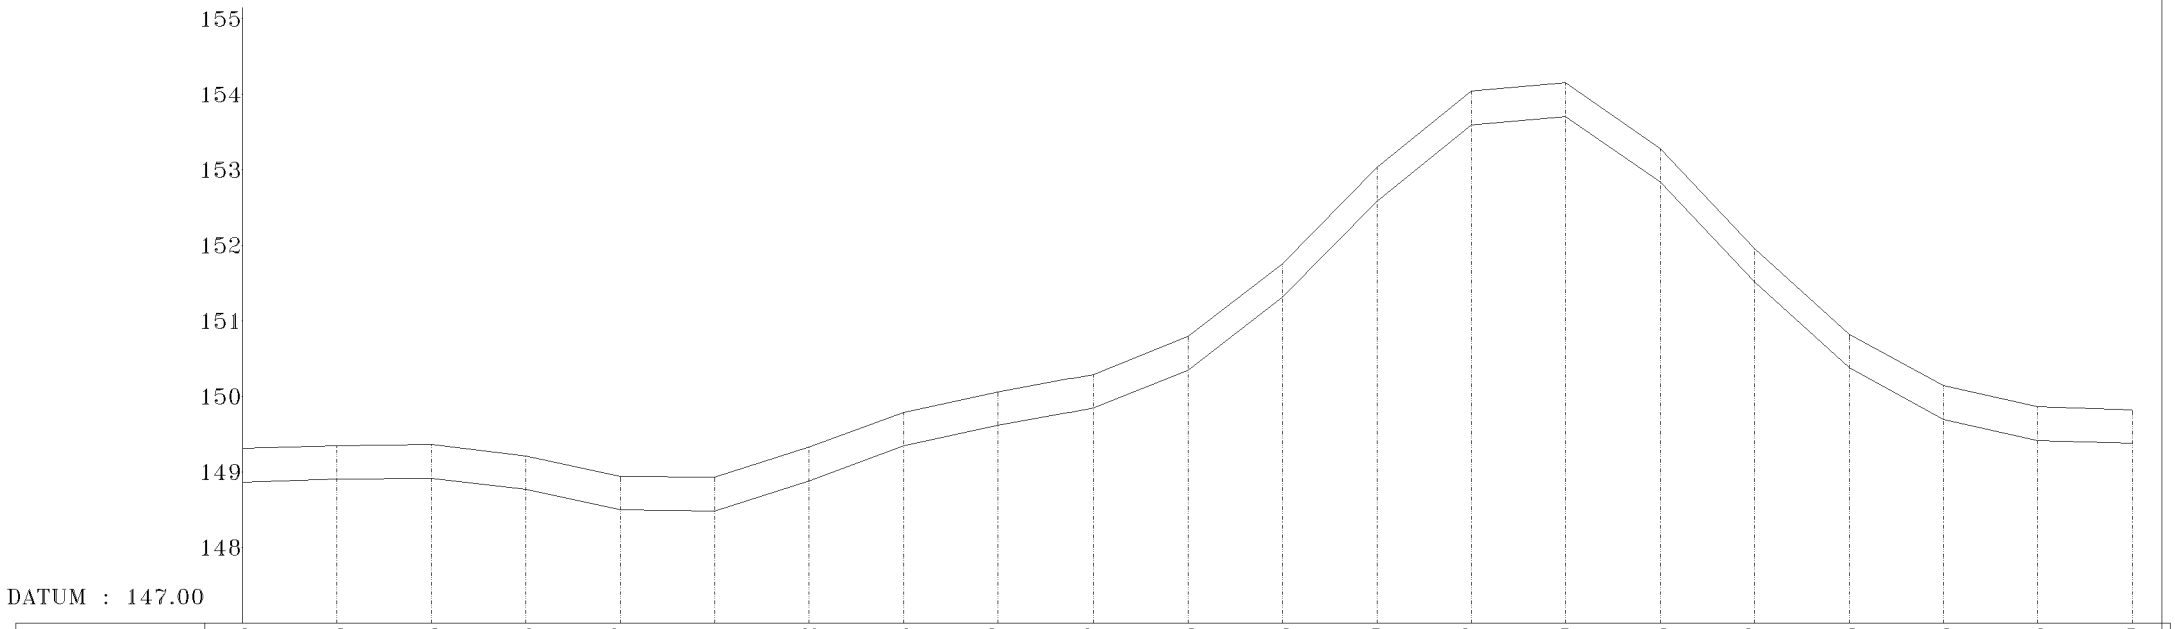

Road Level	148.865	148.903	148.918	148.766	148.497	148.484	148.882	149.346	149.617	149.847	150.348	151.313	152.589	153.597	153.709	152.838	151.517	150.378	149.698	149.415	149.379
NSL Level	149.310	149.348	149.363	149.211	148.942	148.929	149.327	149.791	150.062	150.292	150.793	151.758	153.034	154.042	154.154	153.283	151.962	150.823	150.143	149.860	149.824
NSL Offset	12000.000	12025.000	12050.000	12075.000	12100.000	12125.000	12150.000	12175.000	12200.000	12225.000	12250.000	12275.000	12300.000	12325.000	12350.000	12375.000	12400.000	12425.000	12450.000	12475.000	12500.000

Longitudinal Section 12000 – 12500
[Scale = Hor– 1:2000 , Ver– 1:100]

GOVERNMENT OF ..... DEPARTMENT OF		
NAME OF WORK :		
DRAWING :		DRG. NO. :
SCALE :	SHEET OF	DATE :
PREPARED BY JUNIOR ENGINEER	CHECKED BY ASST. EXECUTIVE ENGINEER	APPROVED BY EXECUTIVE ENGINEER